LEGENDA:

- areál hodnoty pozemkov
- obvod PPÚ
- kladmer
- hranica intravilánu
- hranica katastrálneho územia
- hranica okresná
- ťarchy
- A, L, P projektové bloky

Zhotoviteľ „Združenie spoločností PPÚ" zastúpené obchodnou spoločnosťou TEKDAN, spol. s r.o. Björnsonova 3, 811 05 Bratislava vedúci účastník združenia IČO 31 332 552	Kraj Trenčiansky	Okres Bánovce nad Bebravou	Obec Malá Hradná
	Katastrálne územie Malá Hradná	Názov projektu pozemkových úprav PPÚ Malá Hradná	Správny orgán OÚ Bánovce nad B. PLO
	Názov etapy **Rozdeľovací plán vo forme umiestňovacieho a vytyčovacieho plánu a zoznam vyrovnaní v peniazoch**		Začiatok prác 09/2022
	Názov grafickej časti Umiestnenie nových pozemkov		Koniec prác 07/2024

Vyhotovil		Oprávnený projektant		Autorizačne overil	
Dňa: 08.07.2024	Meno a priezvisko: Ing. Peter Šuchter	Dňa: 08.07.2024	Meno a priezvisko: Ing. Peter Šuchter	Dňa: 08.07.2024	Meno a priezvisko: Ing. Ľuboš Kráľ
Súradnicový systém	S-JTSK	Overené držiteľom oprávnenia na projektovanie pozemkových úprav podľa § 25a zákona č.330/1991 Zb.		Autorizačne overené podľa § 7 zákona NR SR č.215/1995 Z. z. o geodézii a kartografii	
Výškový systém	B.p.V.				
Mierka	-				
Formát	-				
Číslo časti/počet častí	-	Pečiatka a podpis		Pečiatka a podpis	
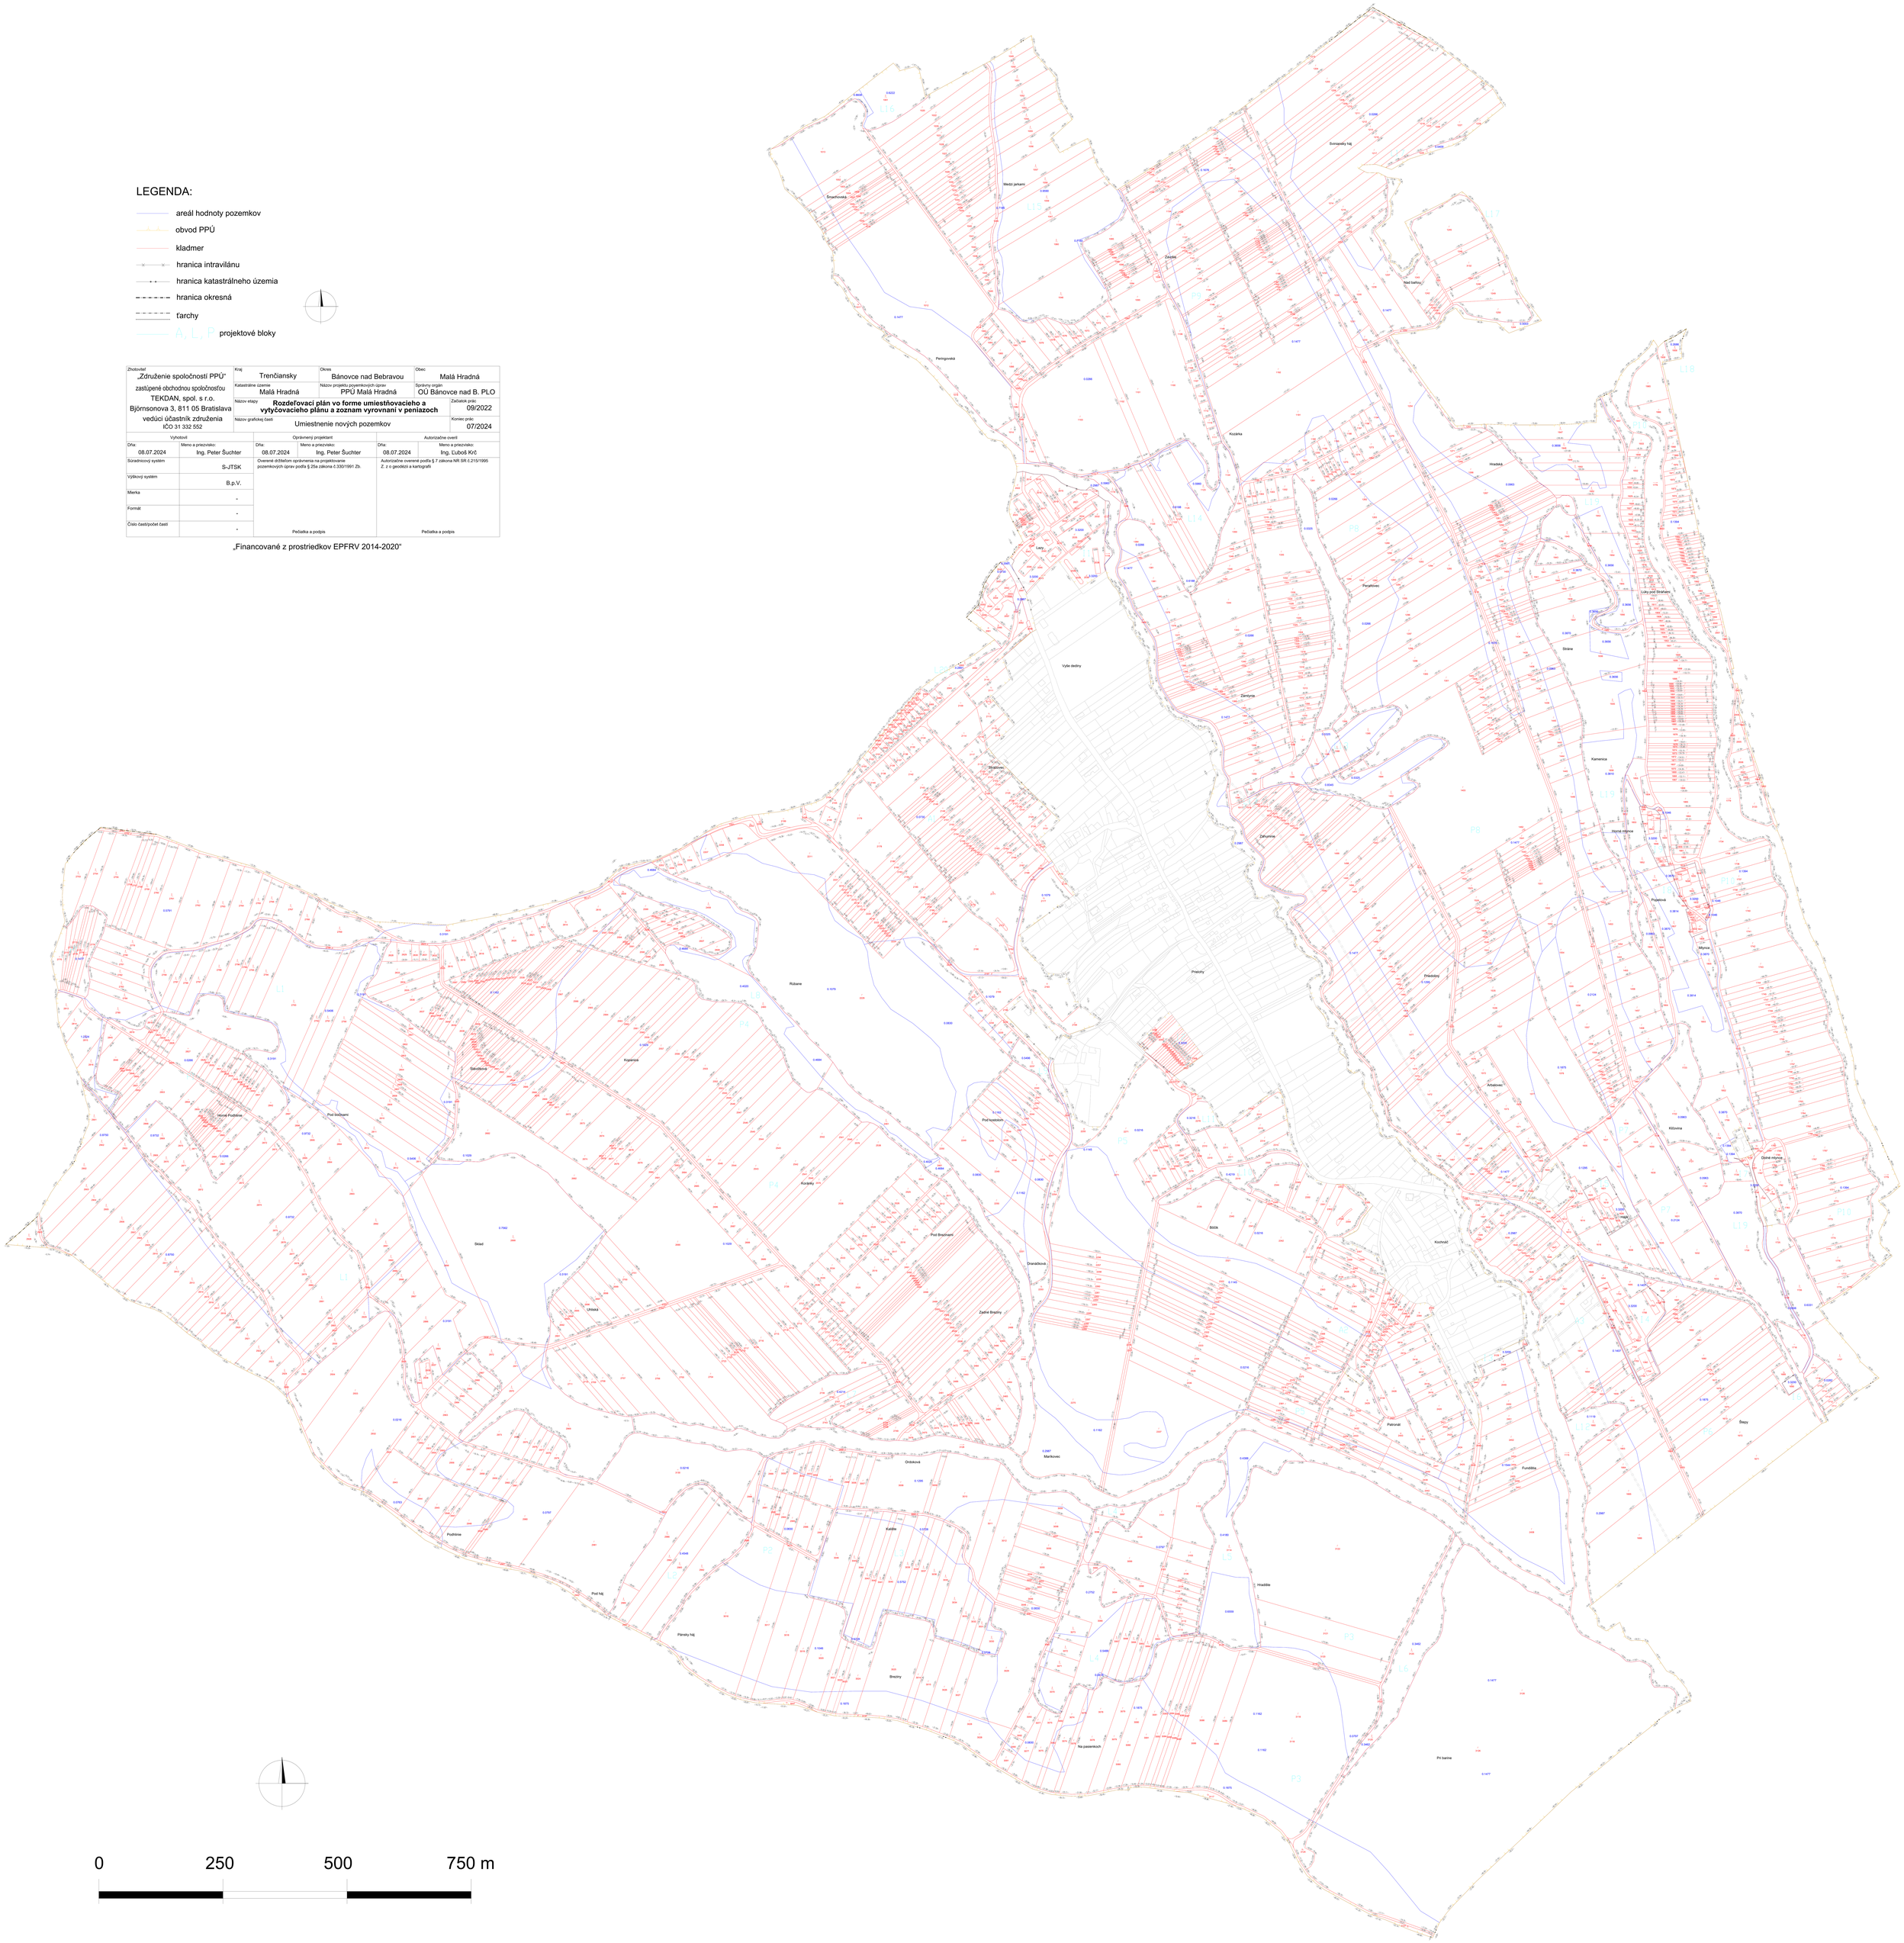
„Financované z prostriedkov EPFRV 2014-2020"